


NORD

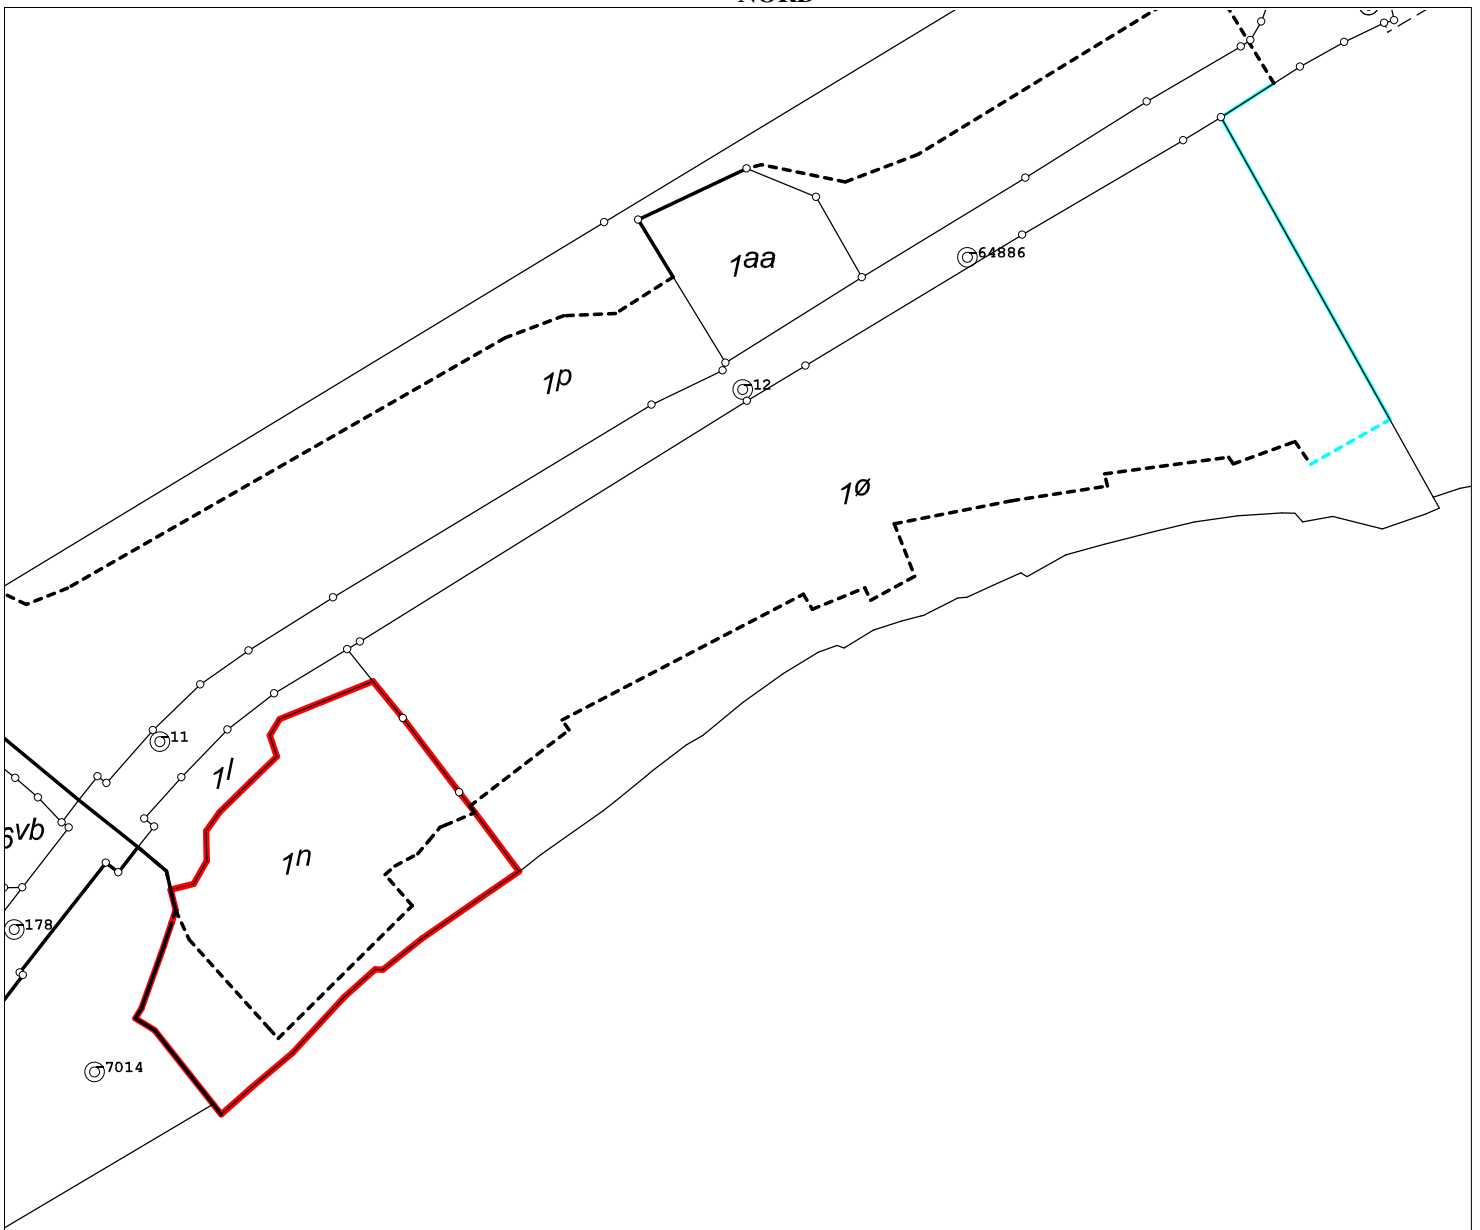

Andresens Køb-
mandsgård 3, 1. sal
5300 Kerteminde
Tlf: 6532 1771
www.lifa.dk
land@lifa.dk

LANDINSPEKTØRER

Matr.nr.: 1n

Broløkke Hgd., Viby

Kerteminde Kommune

Region Syddanmark

Areal beregnet efter kortet: 5494 m²

Udfærdiget i november 2014 i anledning af matrikulære ændringer

Målforshold: 1:2000
Landinspektør j.nr.: 20144036

Kort & Matrikelstyrelsen © Copyright

Kortet er i overensstemmelse med
registreringen i matriklen

Anders Heebøll
Landinspektør
Dato: 4. november 2014