


NORD

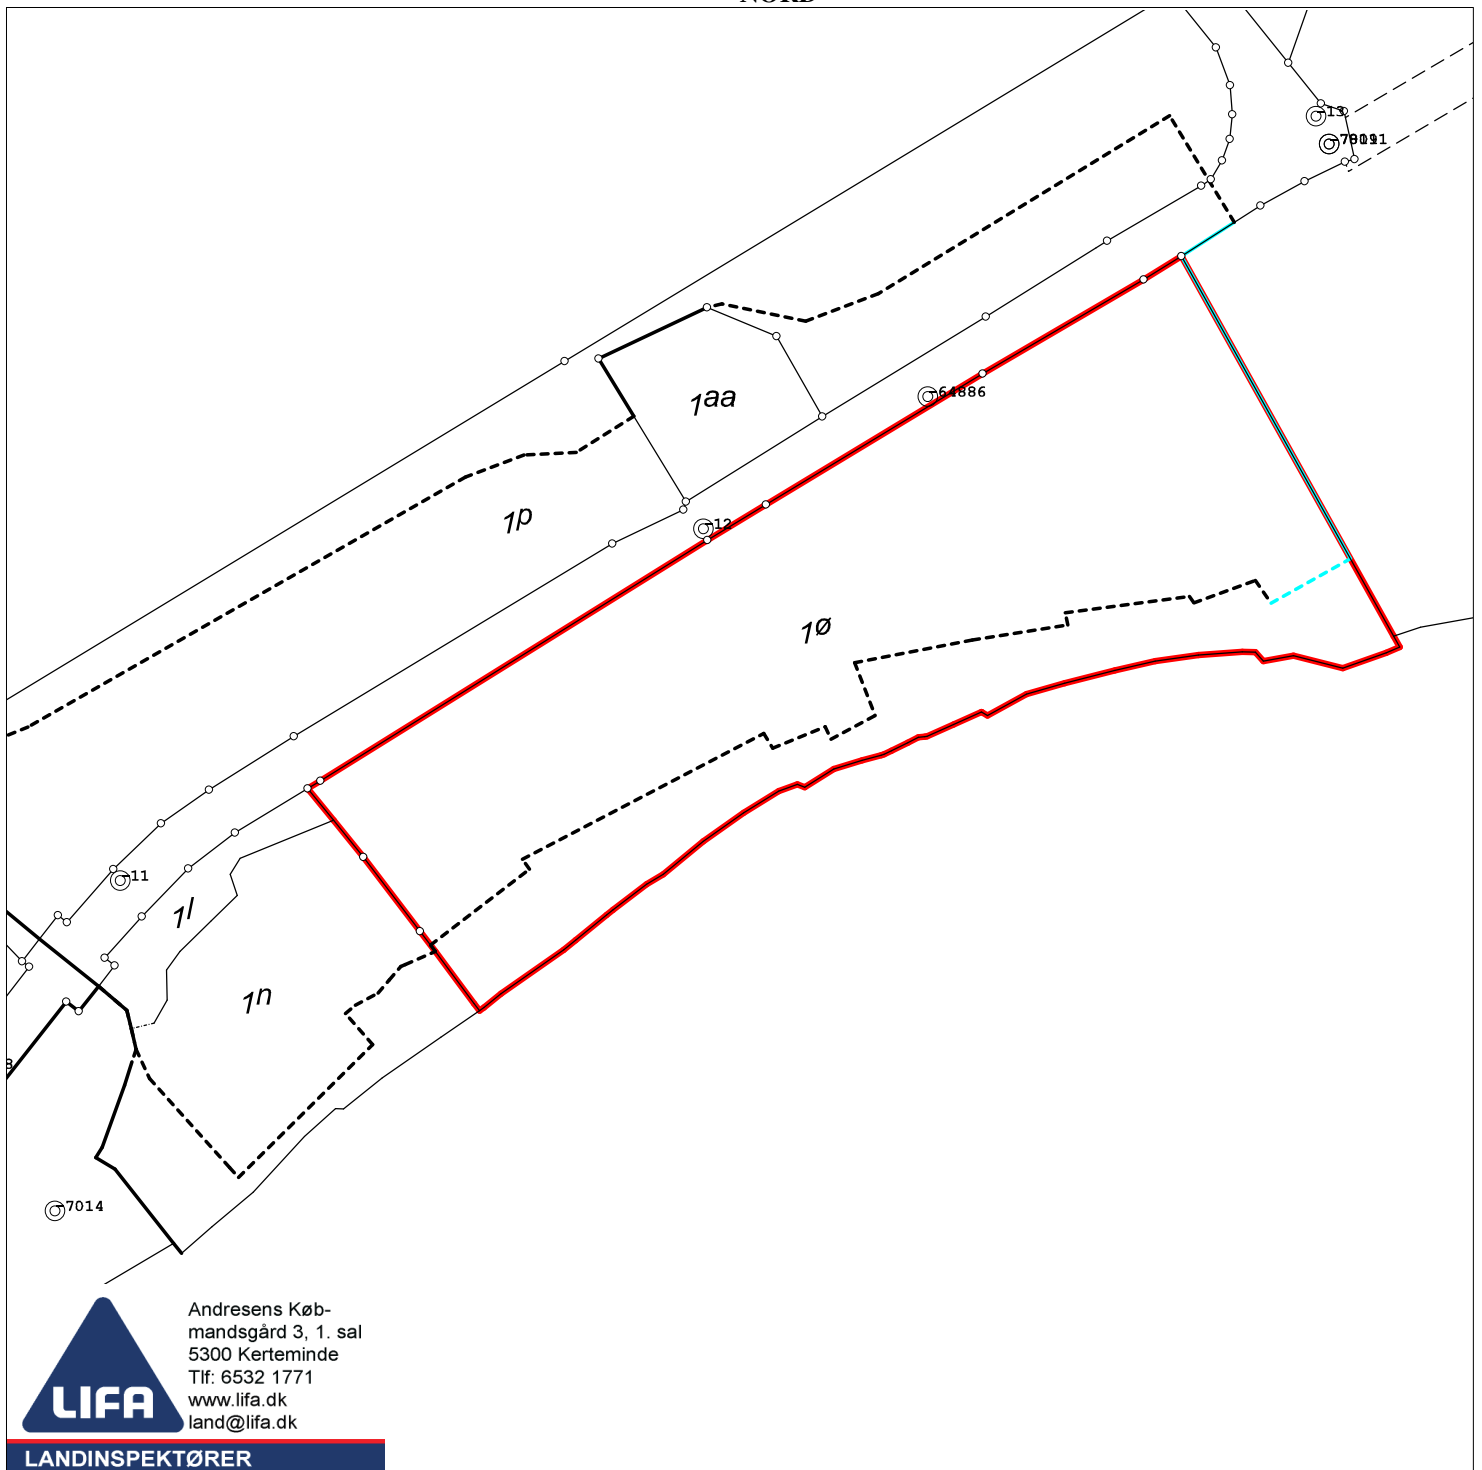

Andresens Køb-  
mandsgård 3, 1. sal  
5300 Kerteminde  
Tlf: 6532 1771  
www.lifa.dk  
land@lifa.dk

LANDINSPEKTØRER

**Matr.nr.: 1ø**

**Broløkke Hgd., Viby**

Kerteminde Kommune

Region Syddanmark

Areal beregnet efter opmåling: 21174 m<sup>2</sup>

Udfærdiget i november 2014 i anledning af matrikulære ændringer

Målforhold: 1:2000  
Landinspektør j.nr.: 20144036

Kort & Matrikelstyrelsen © Copyright

Kortet er i overensstemmelse med  
registreringen i matriklen

**Anders Heebøll**  
**Landinspektør**  
**Dato: 4. november 2014**